


**Situace č.1 plánu zimní údržby - komunikace (vozovky)**

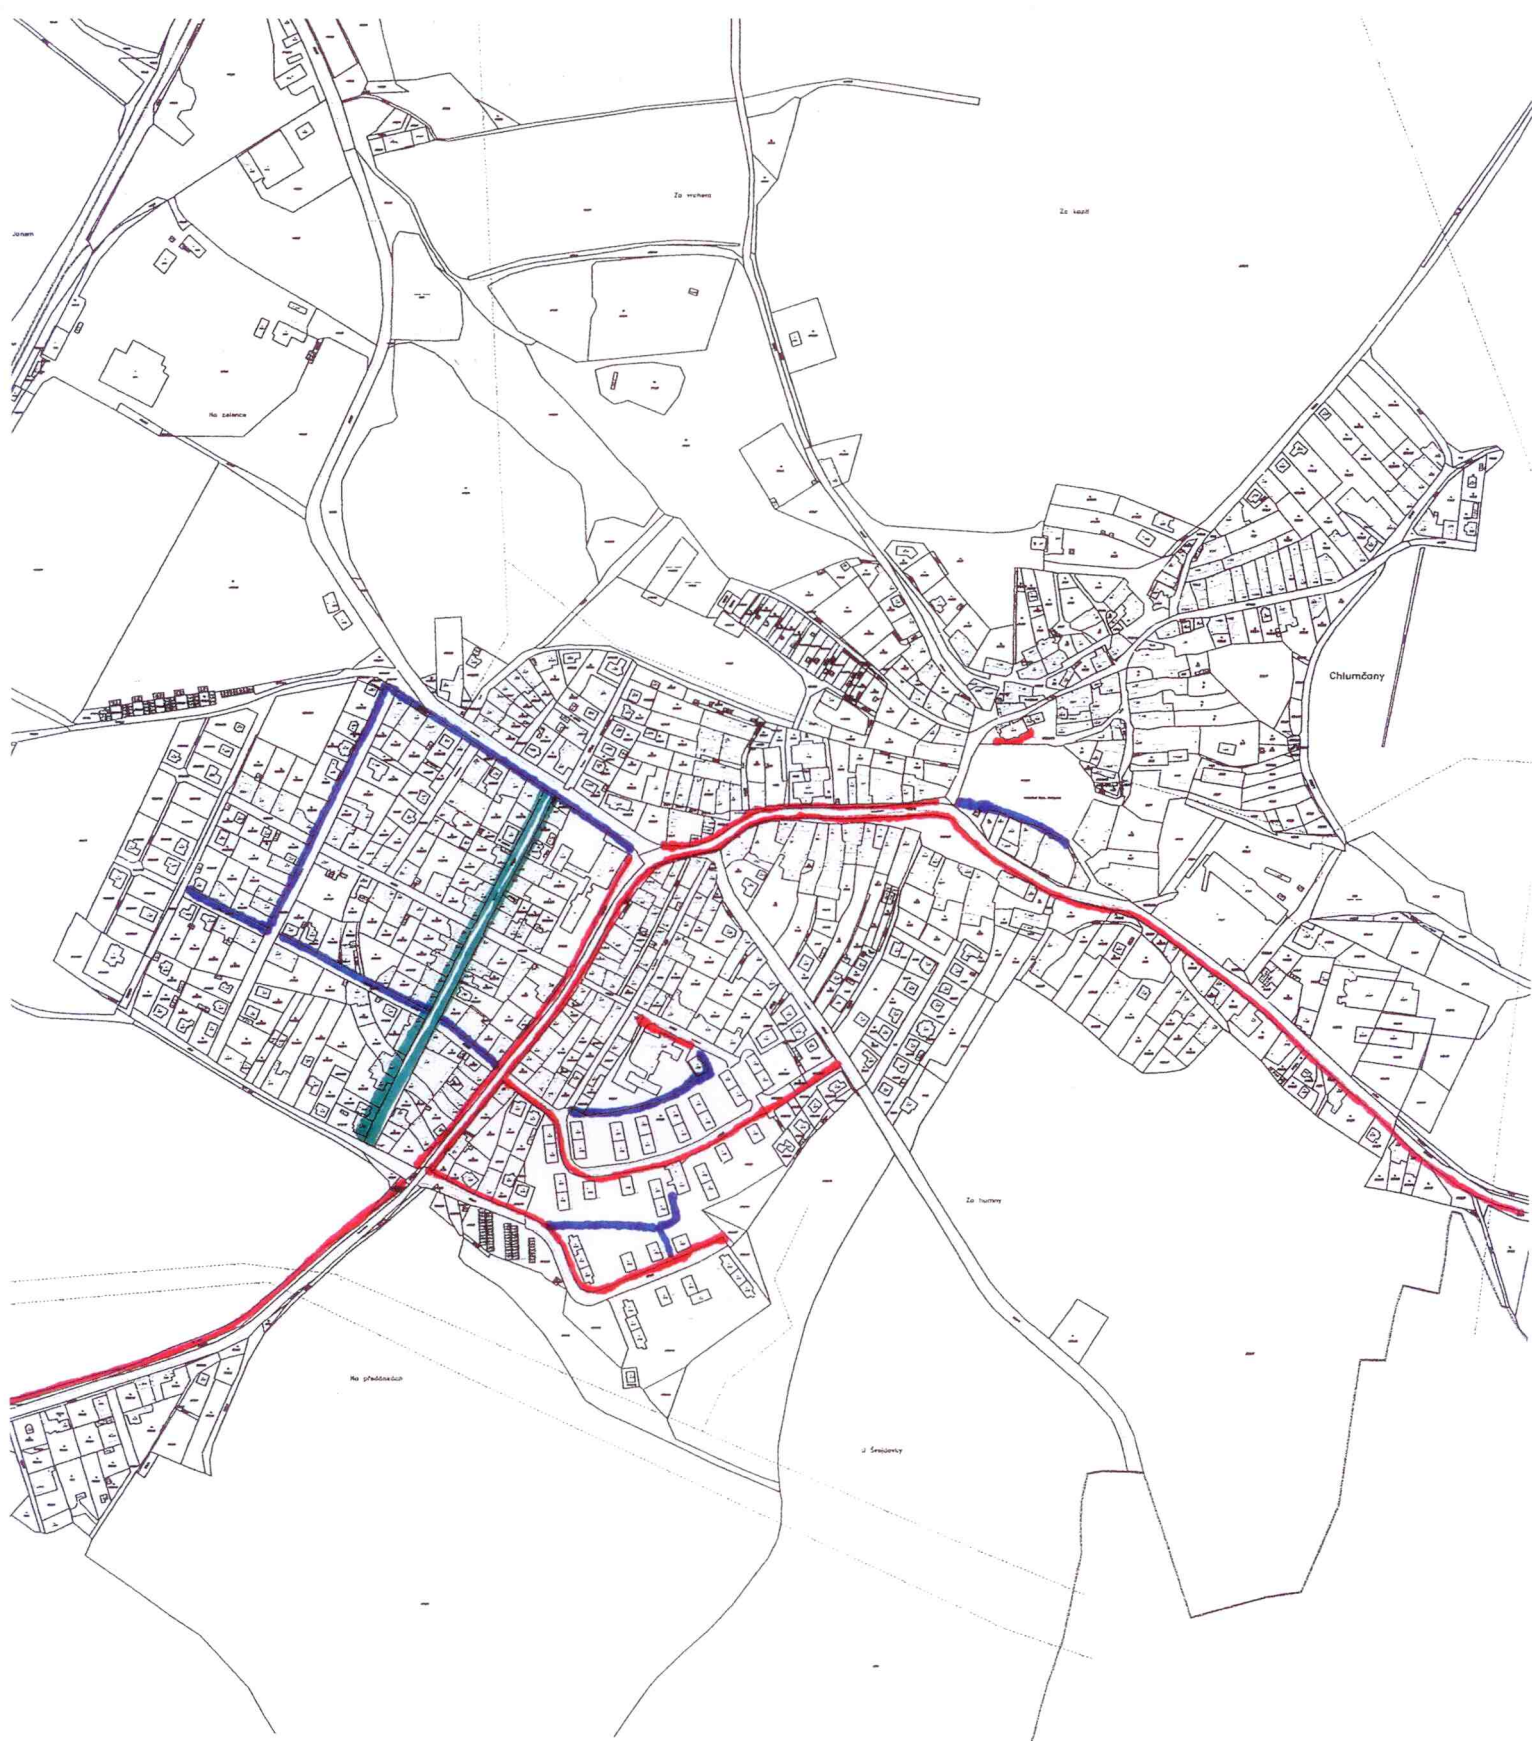

**Situace č.2 plánu zimní údržby - komunikace (chodníky)**