


**Situace č.1 plánu zimní údržby - komunikace (vozovky)**

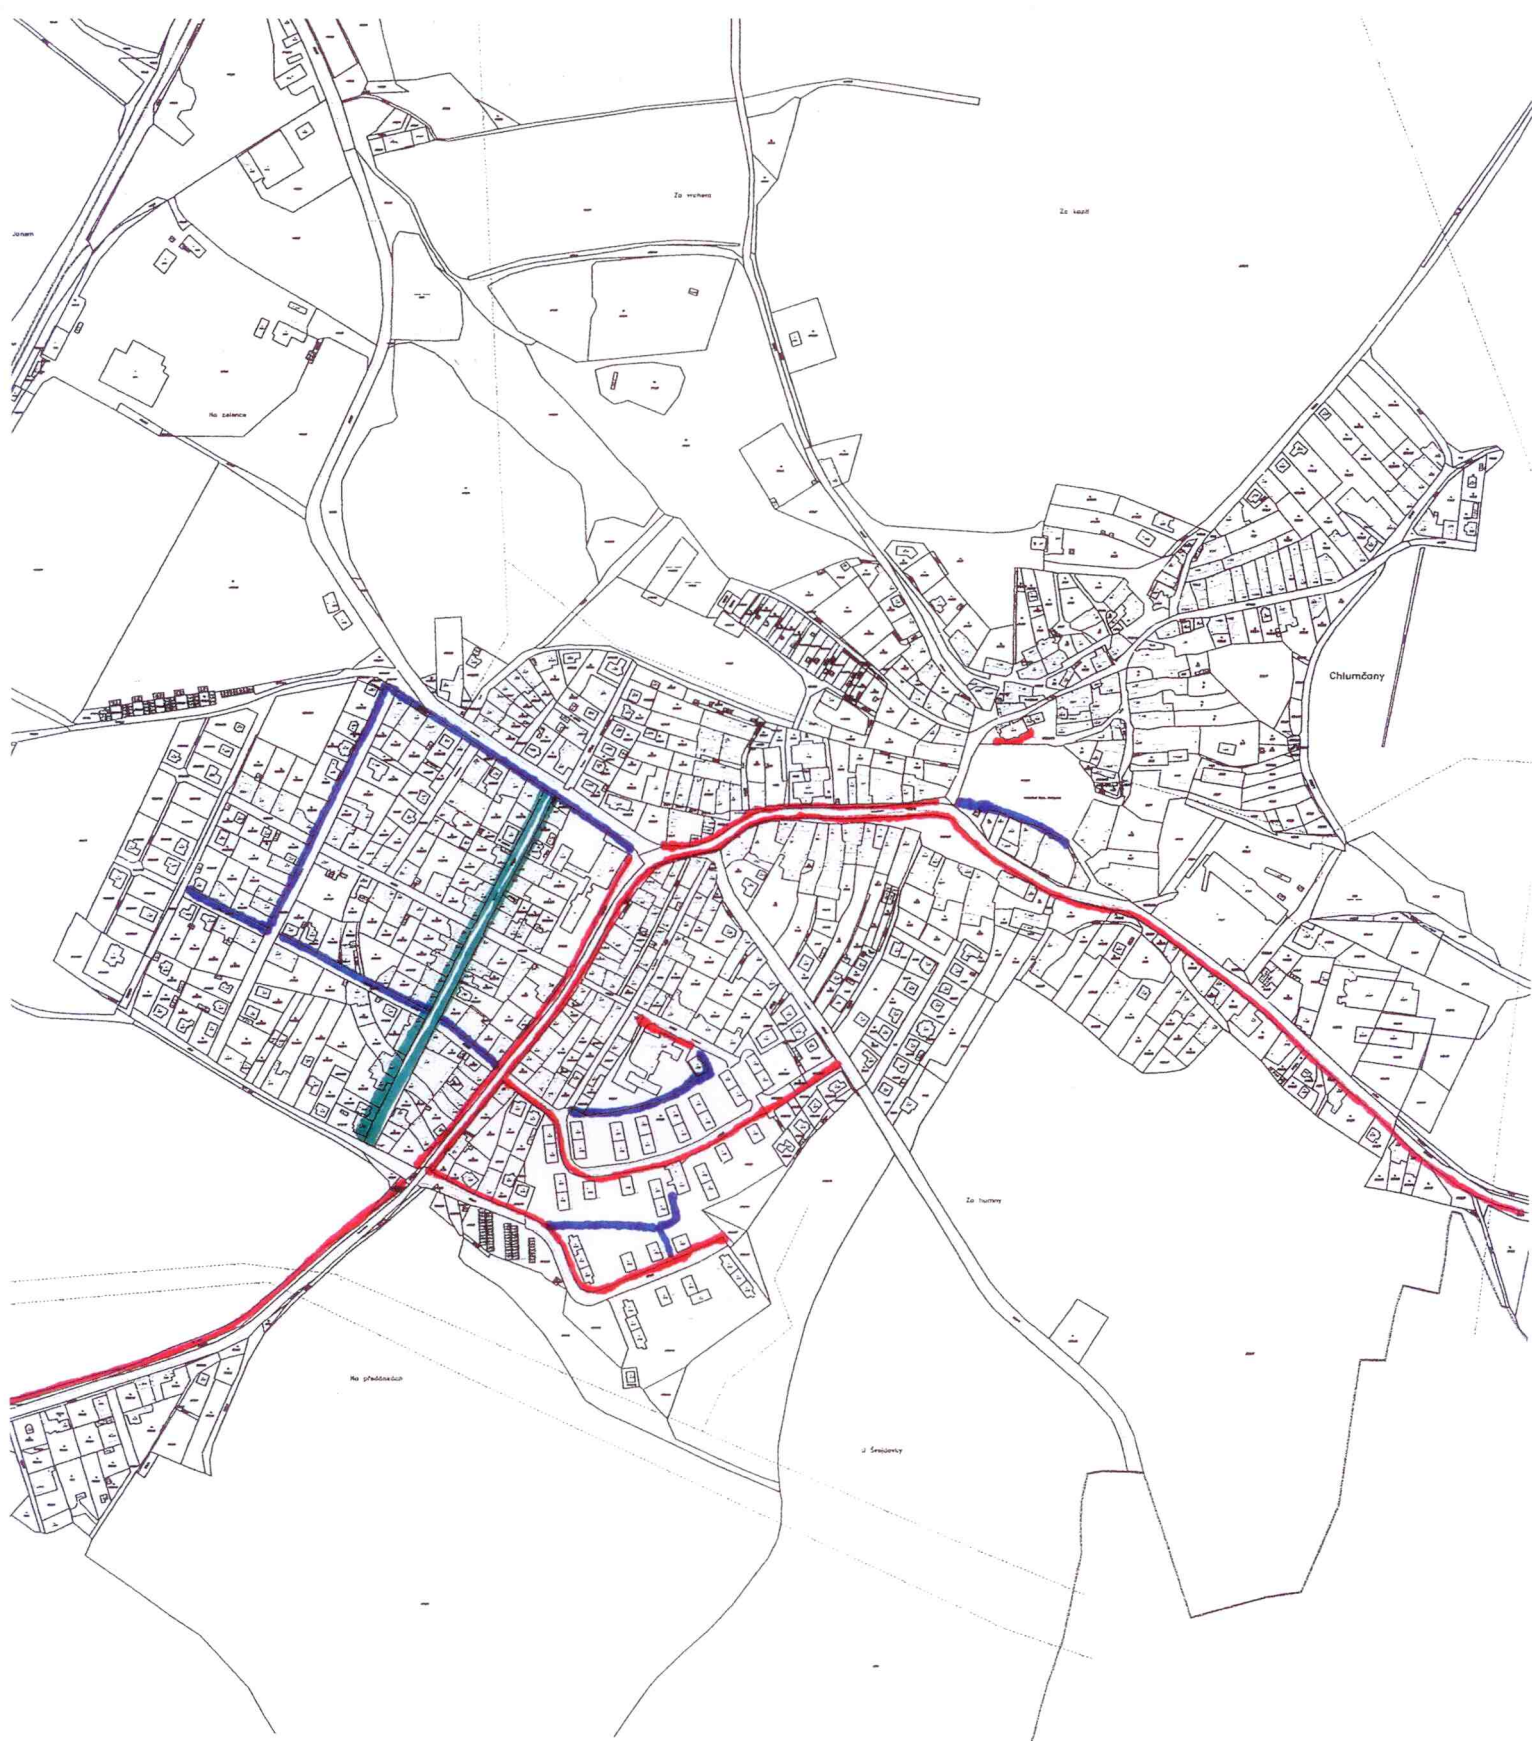



**Situace č.2 plánu zimní údržby - komunikace (chodníky)**