
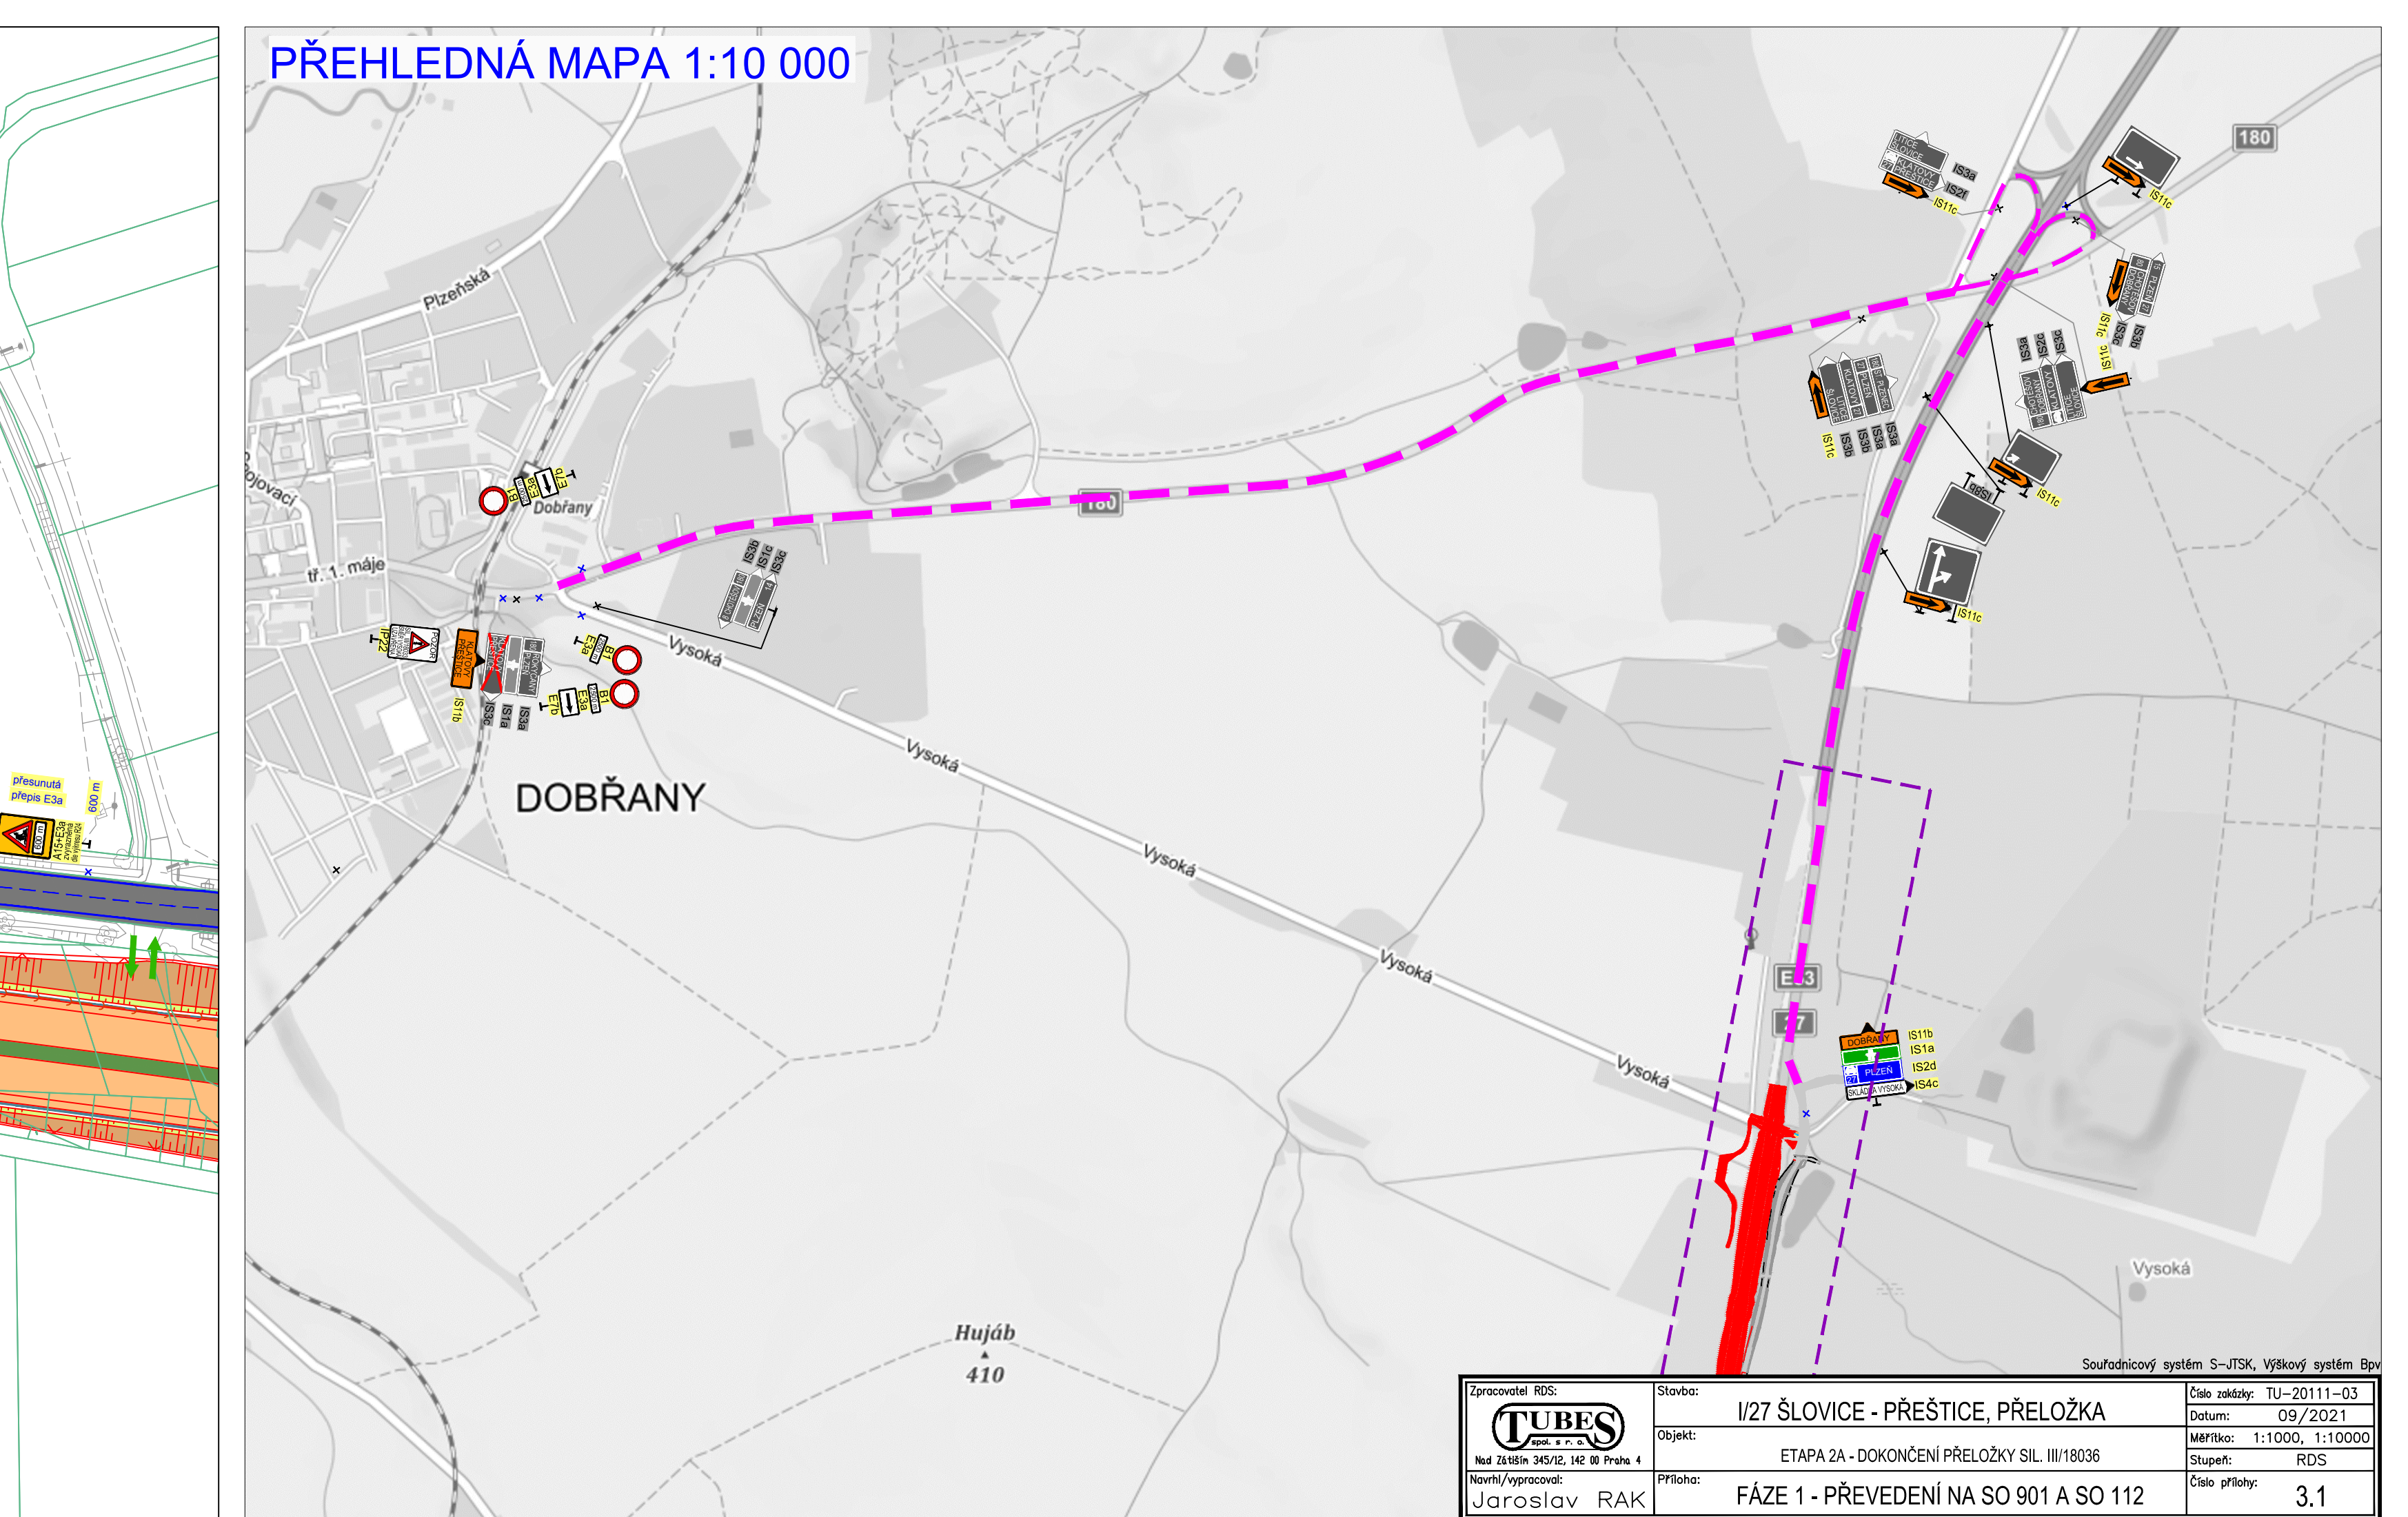


 

Zpracovatel: RES		Slovo: I/27 ŠLOVICE - PŘEŠTICE, PŘELOŽKA		Číslo zakázky: TU-20111-03	
TUBES		Datum: 09/2021		Datum: 09/2021	
Nad. systém: 3550; 100 m; 1:10000		Projekt: ETAPA 2A - DOKONČENÍ PŘELOŽKY SIL. III/18036		Měřítko: 1:10000	
Návrh/vypracoval: JUDr. RAK		Přiložka: FÁZE 1 - PŘEVEDENÍ NA SO 901 A SO 112		Stupeň: RDS	
				Číslo přílohy: 3.1	